


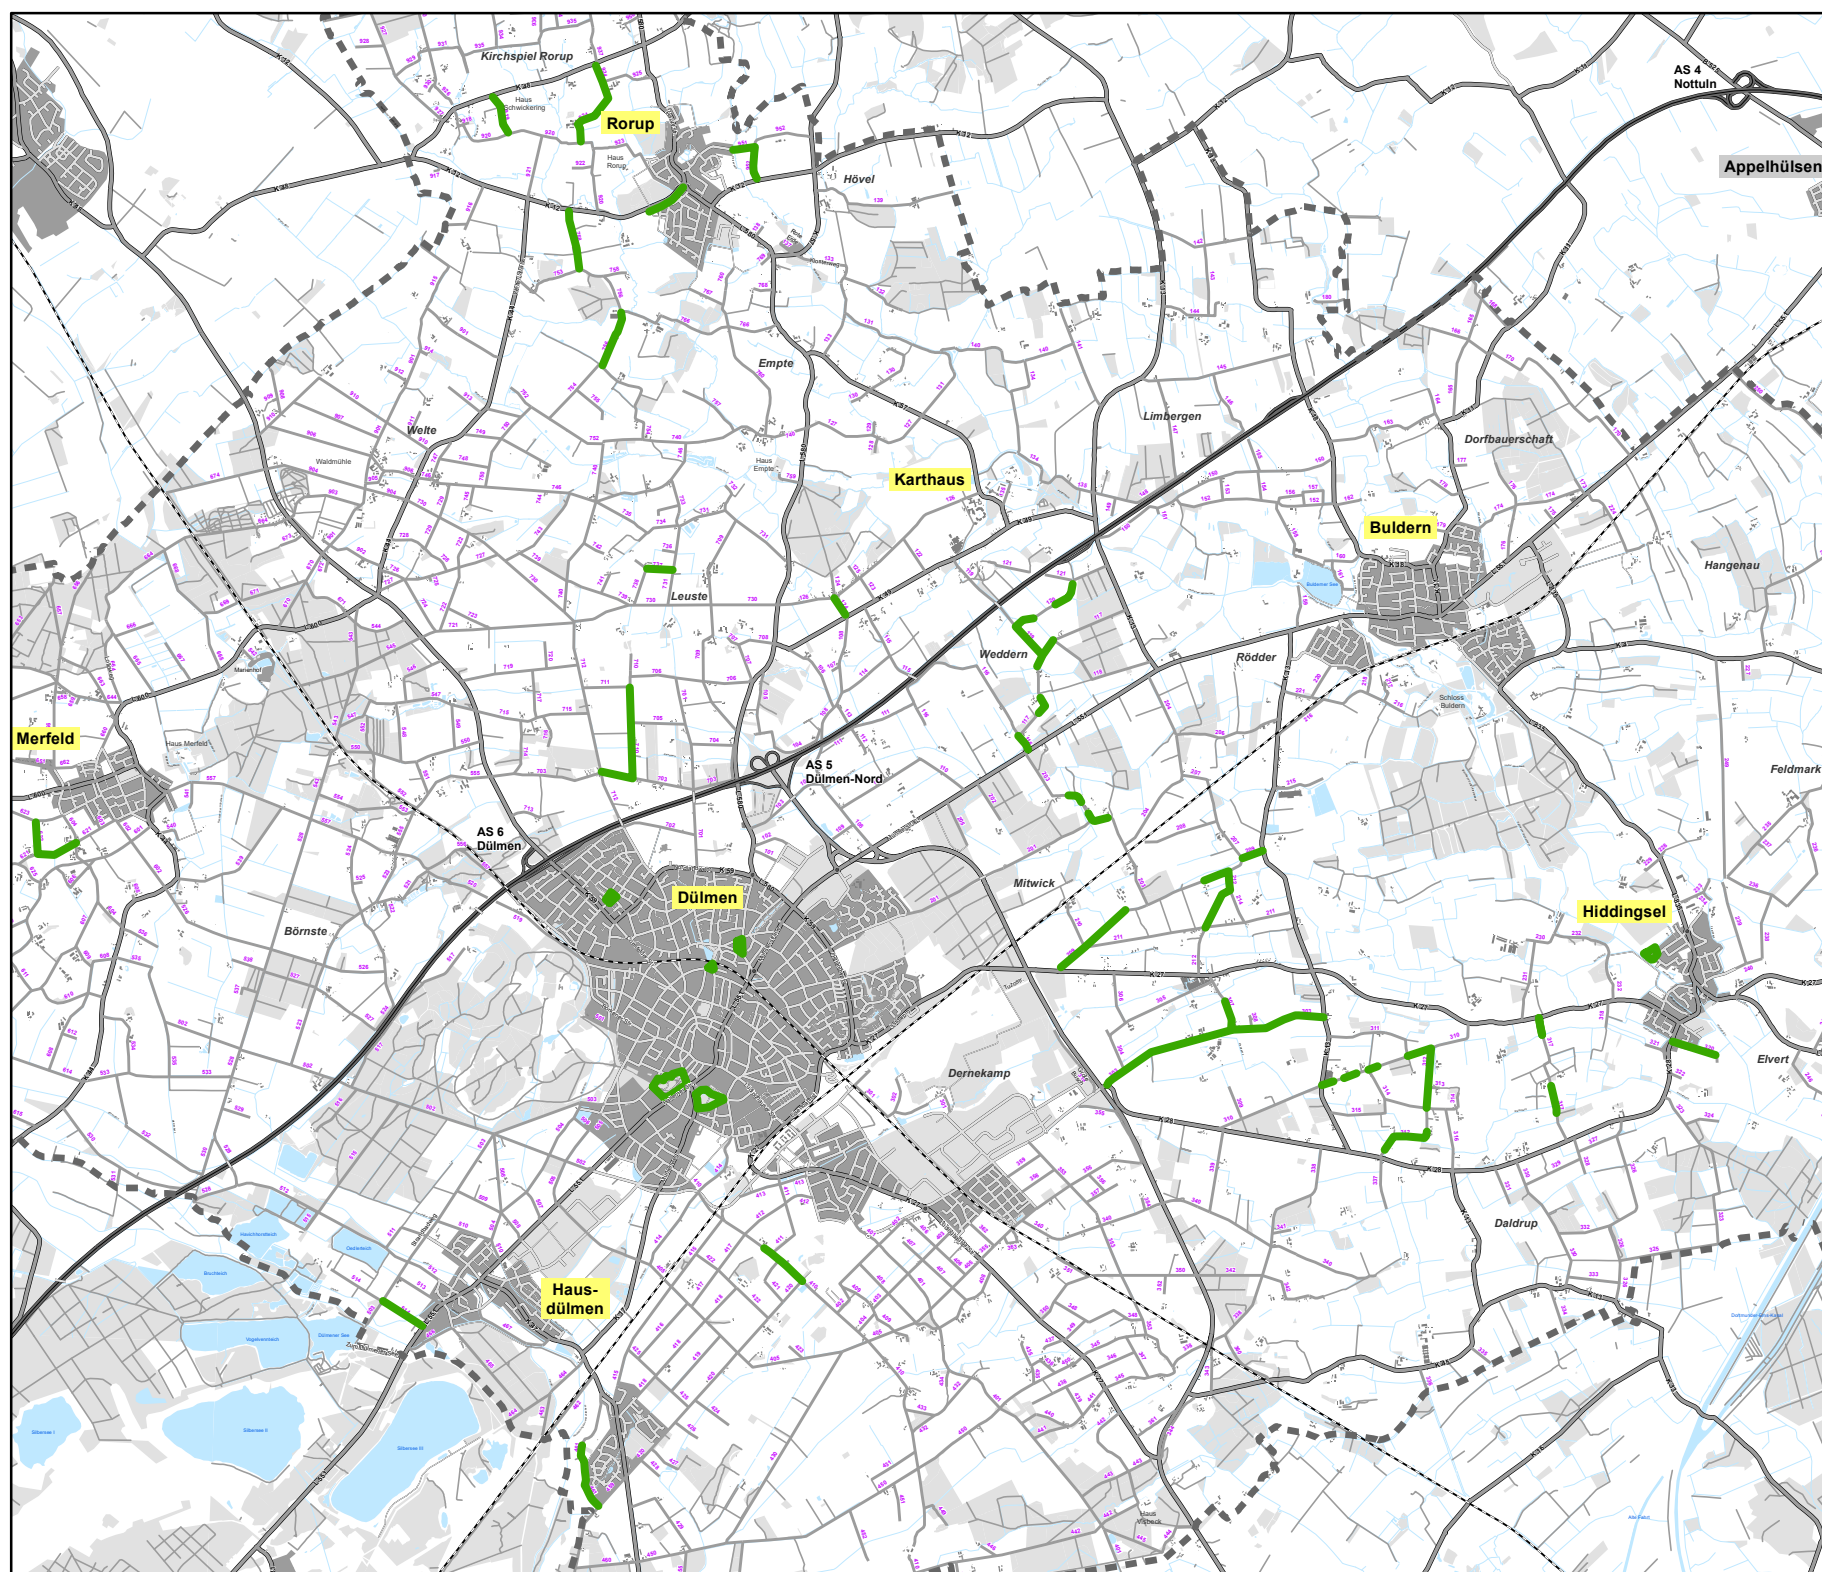

Legende

Obstbäume

N

Index	Änderung	Datum	Name
Stadt Dülmen FB 721 -Straßen- und Landschaftsbau-			
Standortübersicht Obstbäume in Dülmen		Lageplan	
Maßstab:		Anlage:	Blatt:
Ausfertigung:			
Dülmen, Entwurfsverfasser:		Dülmen, Auftraggeber:	
I.A. (Springmann)		(Diermer)	
		Blatt Nr.	